



FABIO
FORNASARI
07.07.2024
22:23:09
GMT+01:00

Ministero della Cultura

DIREZIONE REGIONALE MUSEI EMILIA-ROMAGNA

Piano Eliminazione Barriere Architettoniche (P.E.B.A.) e progetto esecutivo ai fini del miglioramento dei livelli di accessibilità per le sedi della Direzione Musei Emilia-Romagna


finanziato dall’Unione Europea - Next Generation EU – Finanziamenti PNRR Missione 1 - Digitalizzazione, innovazione, competitività e cultura, Componente 3 – Cultura 4.0 (M1C3) - Misura 1 “Patrimonio culturale per la prossima generazione” - Investimento 1.2: “Rimozione delle barriere fisiche e cognitive in musei, biblioteche ed archivi”.

CUP: F37B21000060001

PIANO PER L’ELIMINAZIONE BARRIERE ARCHITETTONICHE

Oggetto:	Elaborato N. 04DET
DOCUMENTO UNITARIO - DETTAGLIO PANNELLI DI SALA	
Progettazione architettonica: Arch. Fabio Fornasari	Scala: 1:100
via Gorizia n° 25 - 40131 Bologna (BO) tel. 335 5229468 e-mail fabiofornasari@gmail.com	Data: 05 LUGLIO 2024
Responsabile Unico del Procedimento: Dott.ssa Patrizia Maria Laura Cirino	

ALLUMINIO COMPOSITO calandrato
STAMPA DIRETTA SU PVC ADESIVO CON RESINE TECNICA UV
testo a rilievo e in nero

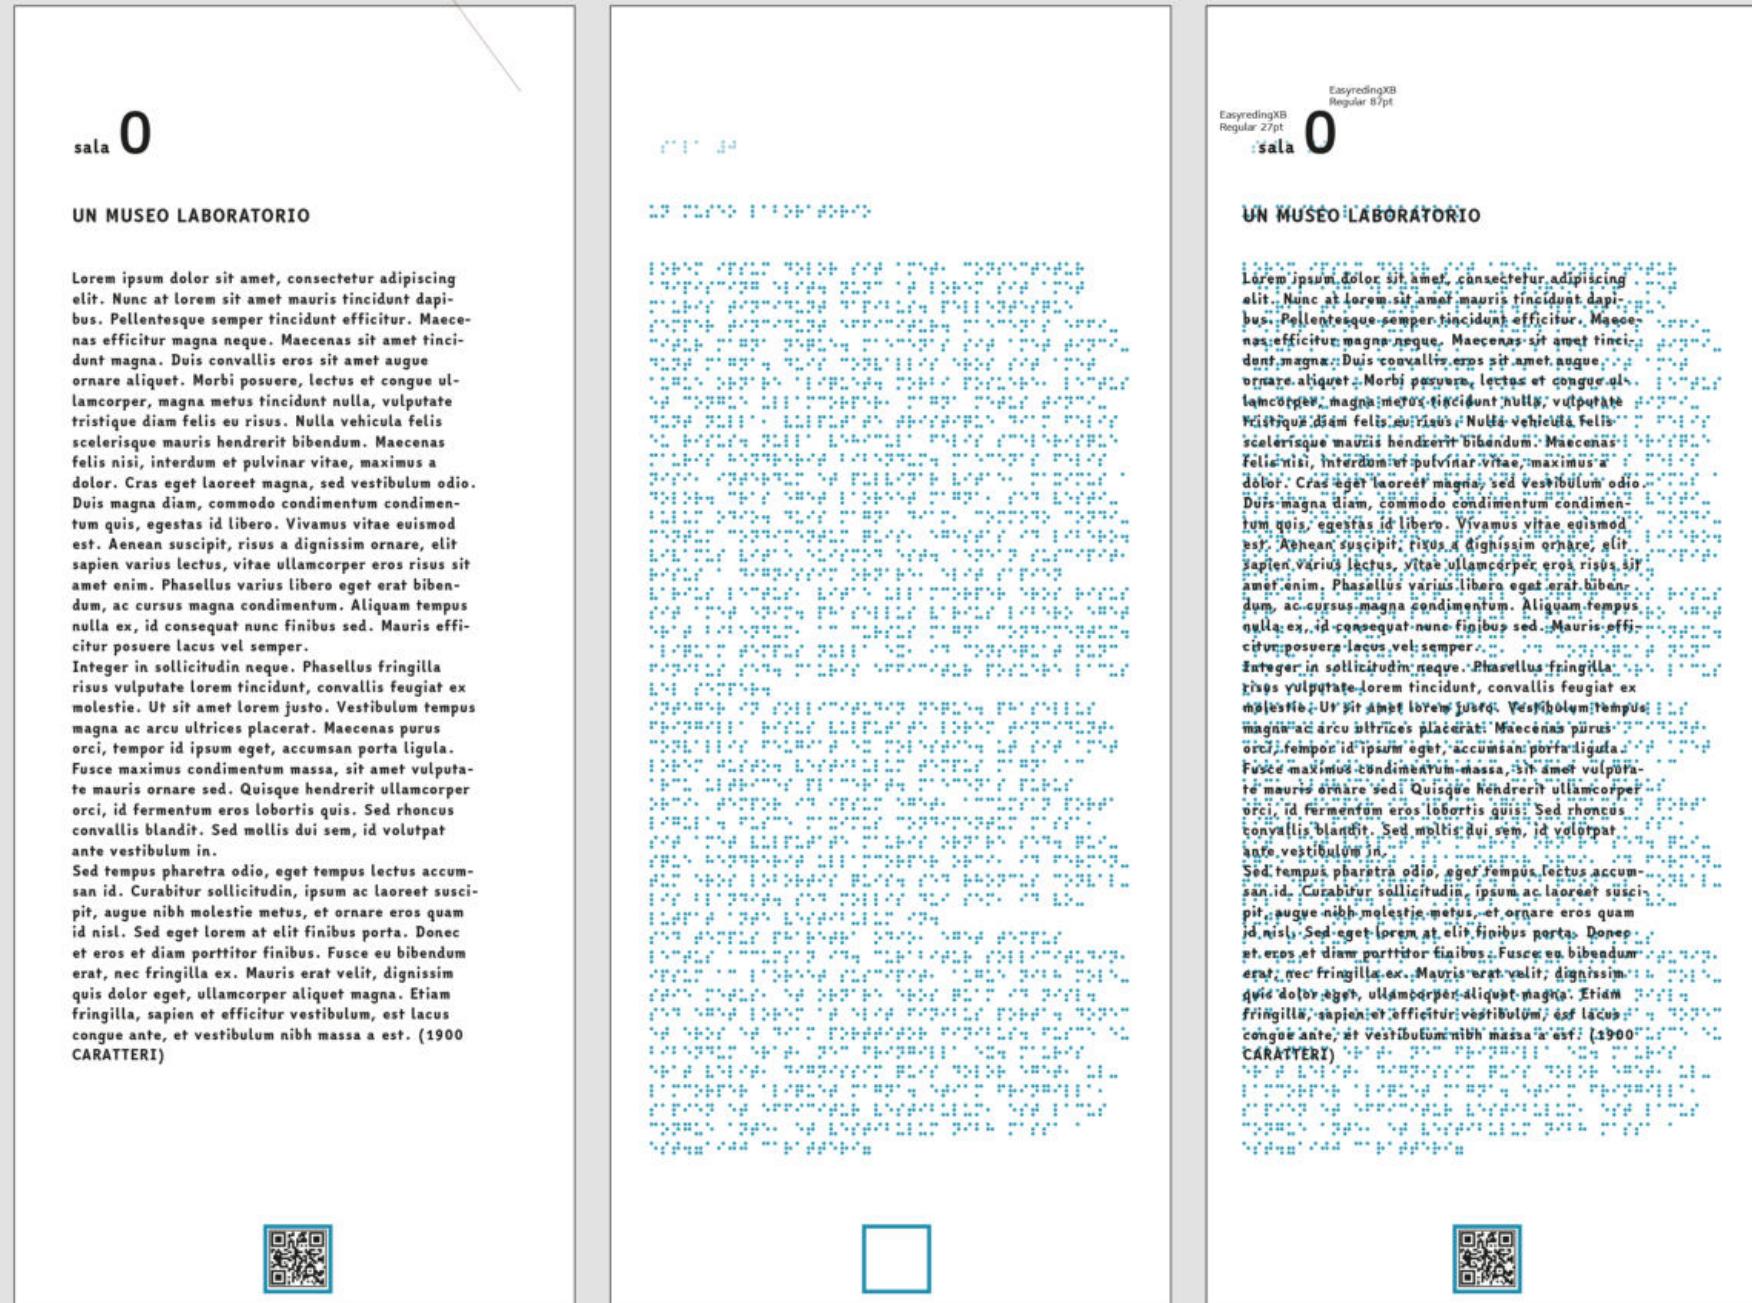

pannello
base 30 cm

Leggo con gli occhi
Stampa in nero

pannello
base 30




Leggo con le mani
Stampa a rilievo in braille trasparente
(il colore azzurro è indicativo di trasparenza)

pannello
base 30

Leggiamo insieme
Stampa a rilievo in braille trasparente
(il colore azzurro è indicativo di trasparenza)

PANNELLO COMUNICAZIONE VISUOTATTIL (VISIVO, TATTILE, SOVRAPPOSTO)

ALLUMINIO COMPOSITO calandrato
STAMPA DIRETTA SU PVC ADESIVO CON RESINE TECNICA UV
testo a rilievo e in nero

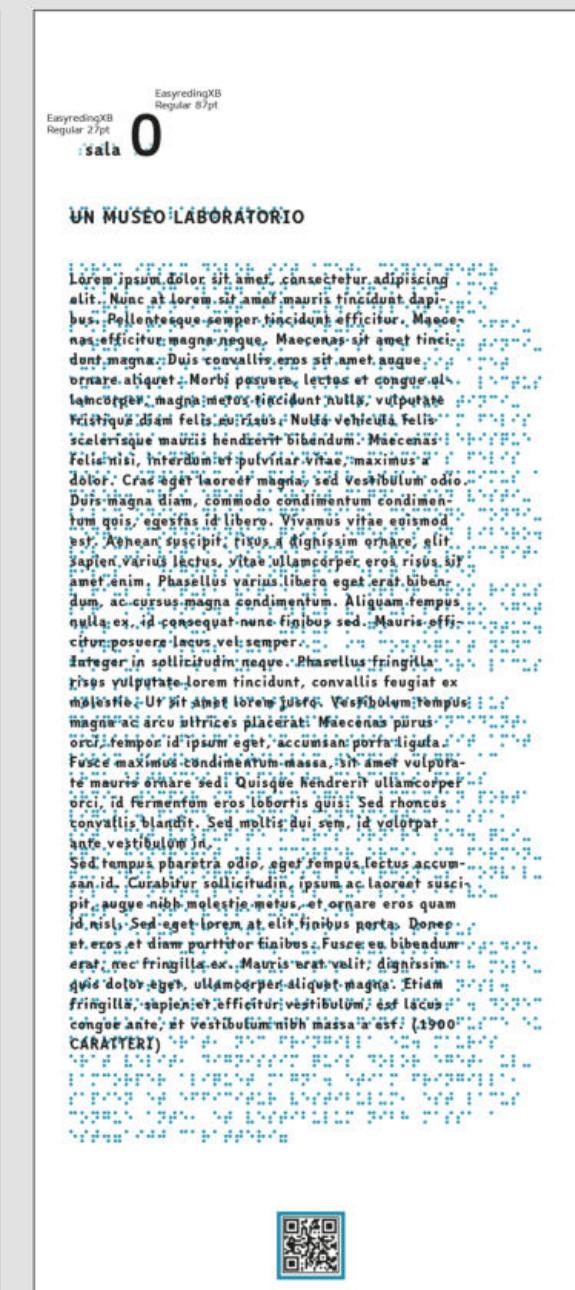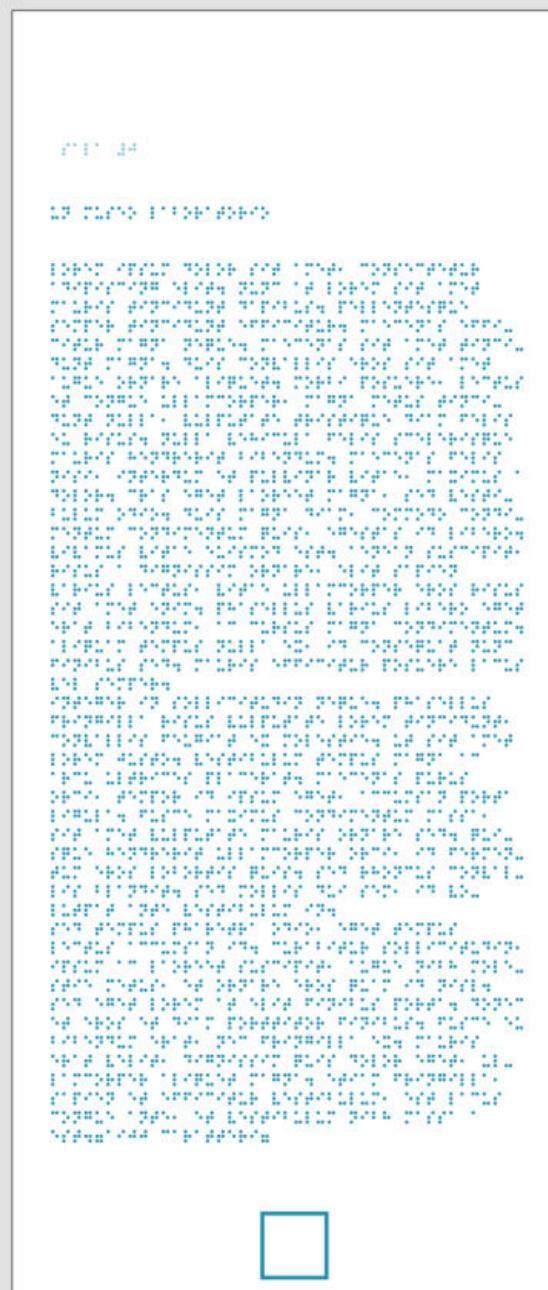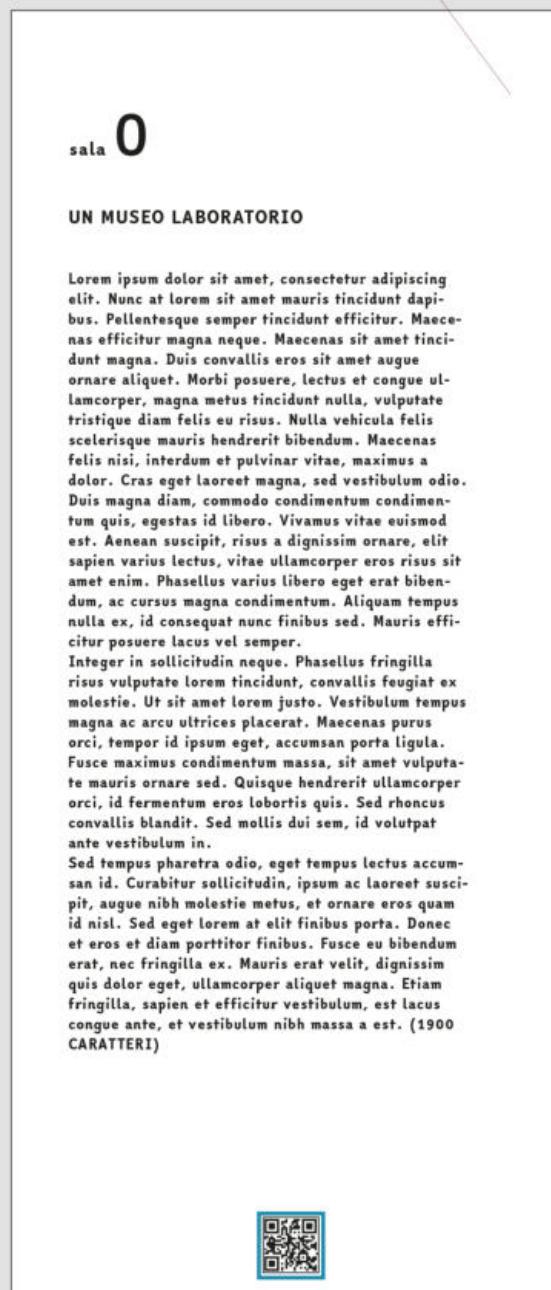

h da terra 90

1900 BATTUTE
(CON SPAZI)

pannello
base 30
Leggo con gli occhi
Stampa in nero

pannello
base 30
Leggo con le mani
Stampa a rilievo in braille trasparente
(il colore azzurro è indicativo di trasparenza)

pannello
base 30
Leggi insieme
Stampa a rilievo in braille trasparente
(il colore azzurro è indicativo di trasparenza)

EasyredingXB
Regular 27pt

EasyredingXB
Regular 27pt

EasyredingXB
Regular 22pt

crenatura
31 pt