

# Ministero della Cultura

DIREZIONE REGIONALE MUSEI EMILIA-ROMAGNA

Piano Eliminazione Barriere Architettoniche (P.E.B.A.) e progetto esecutivo ai fini del miglioramento dei livelli di accessibilità per le sedi della Direzione Musei Emilia-Romagna

finanziato dall'Unione Europea - Next Generation EU - Finanziamenti PNRR Missione 1 - Digitalizzazione, innovazione, competitività e cultura, Component 3 - Cultura 4.0 (M1C3) - Misura 1 "Patrimonio culturale per la prossima generazione" - Investimento 1.2: "Rimozione delle barriere fisiche e cognitive in musei, biblioteche ed archivi".

CUP: F37B21000060001

## PIANO PER L'ELIMINAZIONE BARRIERE ARCHITETTONICHE

Oggetto:

**DOCUMENTO UNITARIO - DETTAGLIO  
TOTEM PERCORSO TATTILOPLANTARE**

Elaborato N.

**09DET**

Progettazione architettonica:

**Arch. Fabio  
Fornasari**

via Gorizia n° 25 - 40131 Bologna (BO)  
tel. 335 5229468  
e-mail fabiofornasari@gmail.com

Scala:

1:100

Data:

05 LUGLIO 2024


Responsabile Unico del Procedimento:

**Dott.ssa Patrizia Maria Laura Cirino**

# TOTEM (REGOLARE )

intervento  
"ANCHE TU SEI QUI"


le informazioni in rete e stradali puntano al TOTEM che, come sostituto di presenza del museo passa le informazioni per accedere all'AREA: orari, qr-code, tag per il LETISMART, beacon

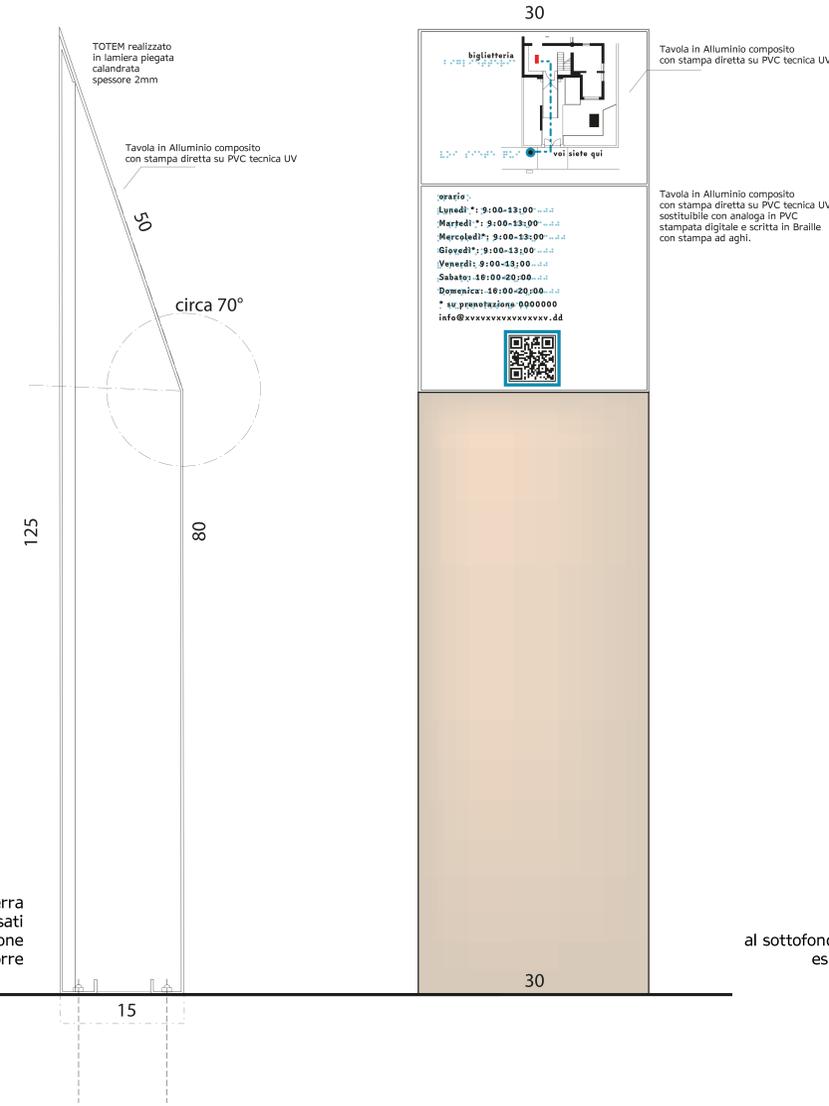


# TOTEM (VERTICALE SOTTILE )

intervento  
"ANCHE TU SEI QUI"

le informazioni in rete e stradali puntano al TOTEM che, come sostituto di presenza del museo passa le informazioni per accedere all'AREA: orari, qr-code, tag per il LETISMART, beacon

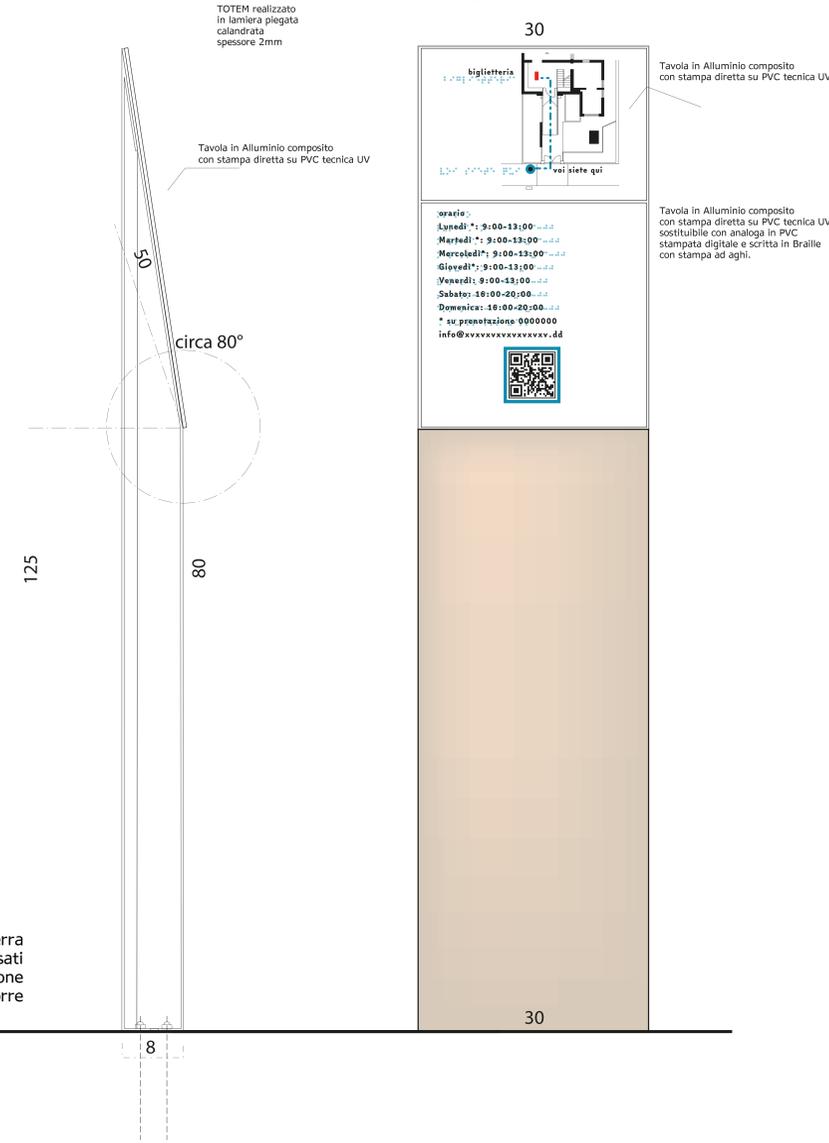


# ESEMPLIFICAZIONE

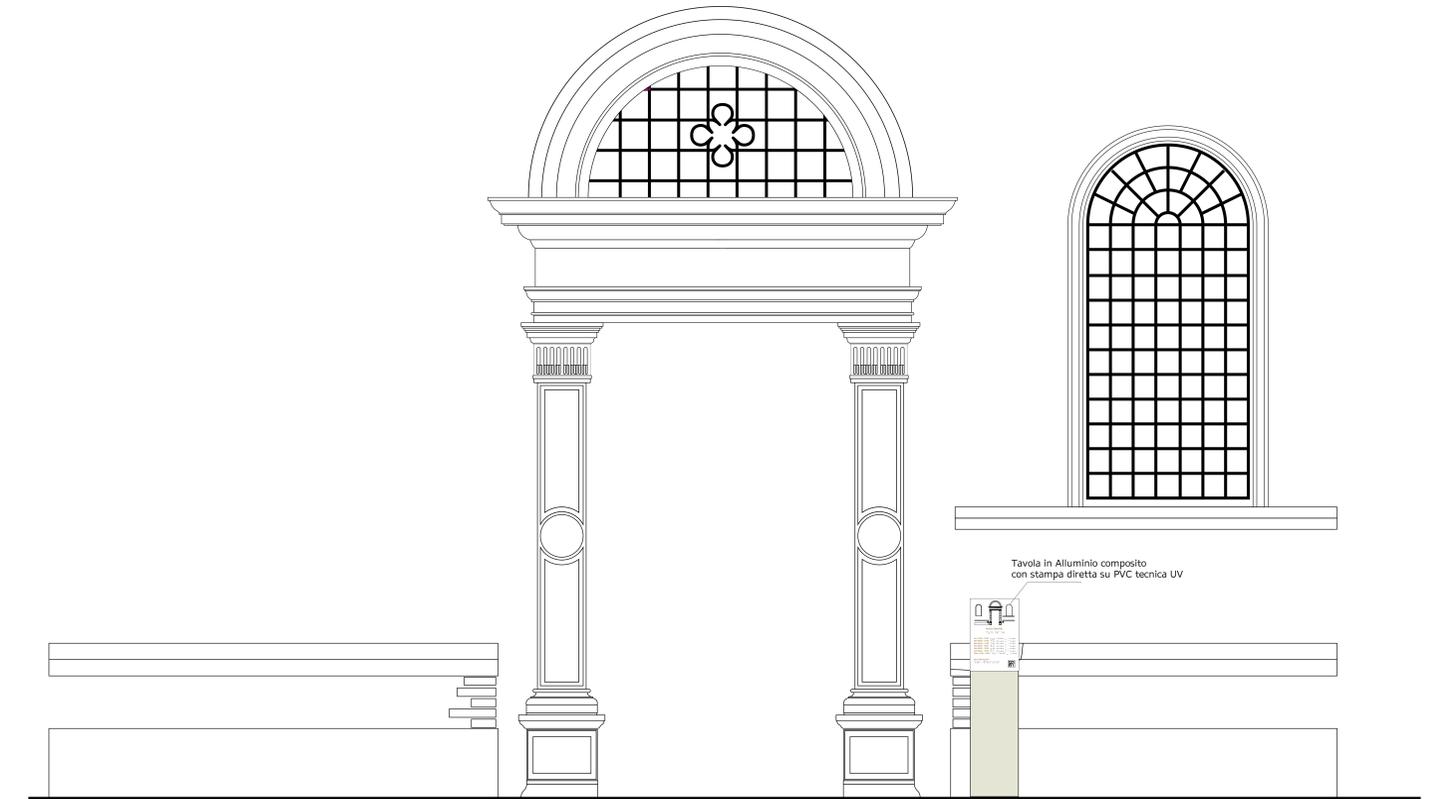

Prospetto


ceramico

Planimetria

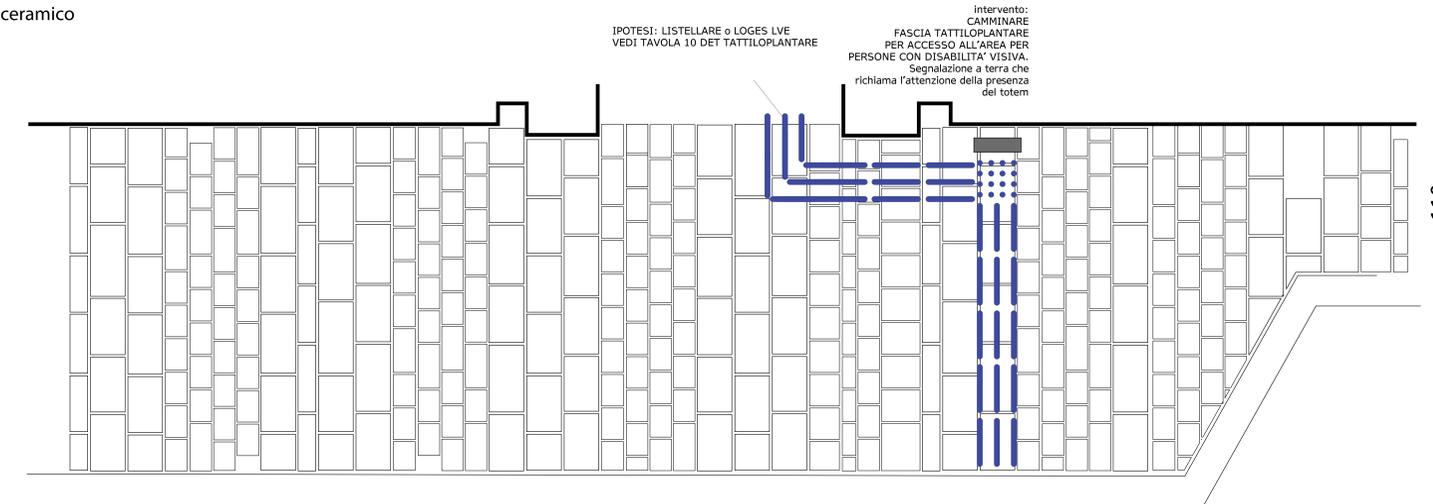


# TOTEM ACCOPPIATO A PARAPETTO

(tipo 09 -RAVENNA - BATTISTERO ARIANI)

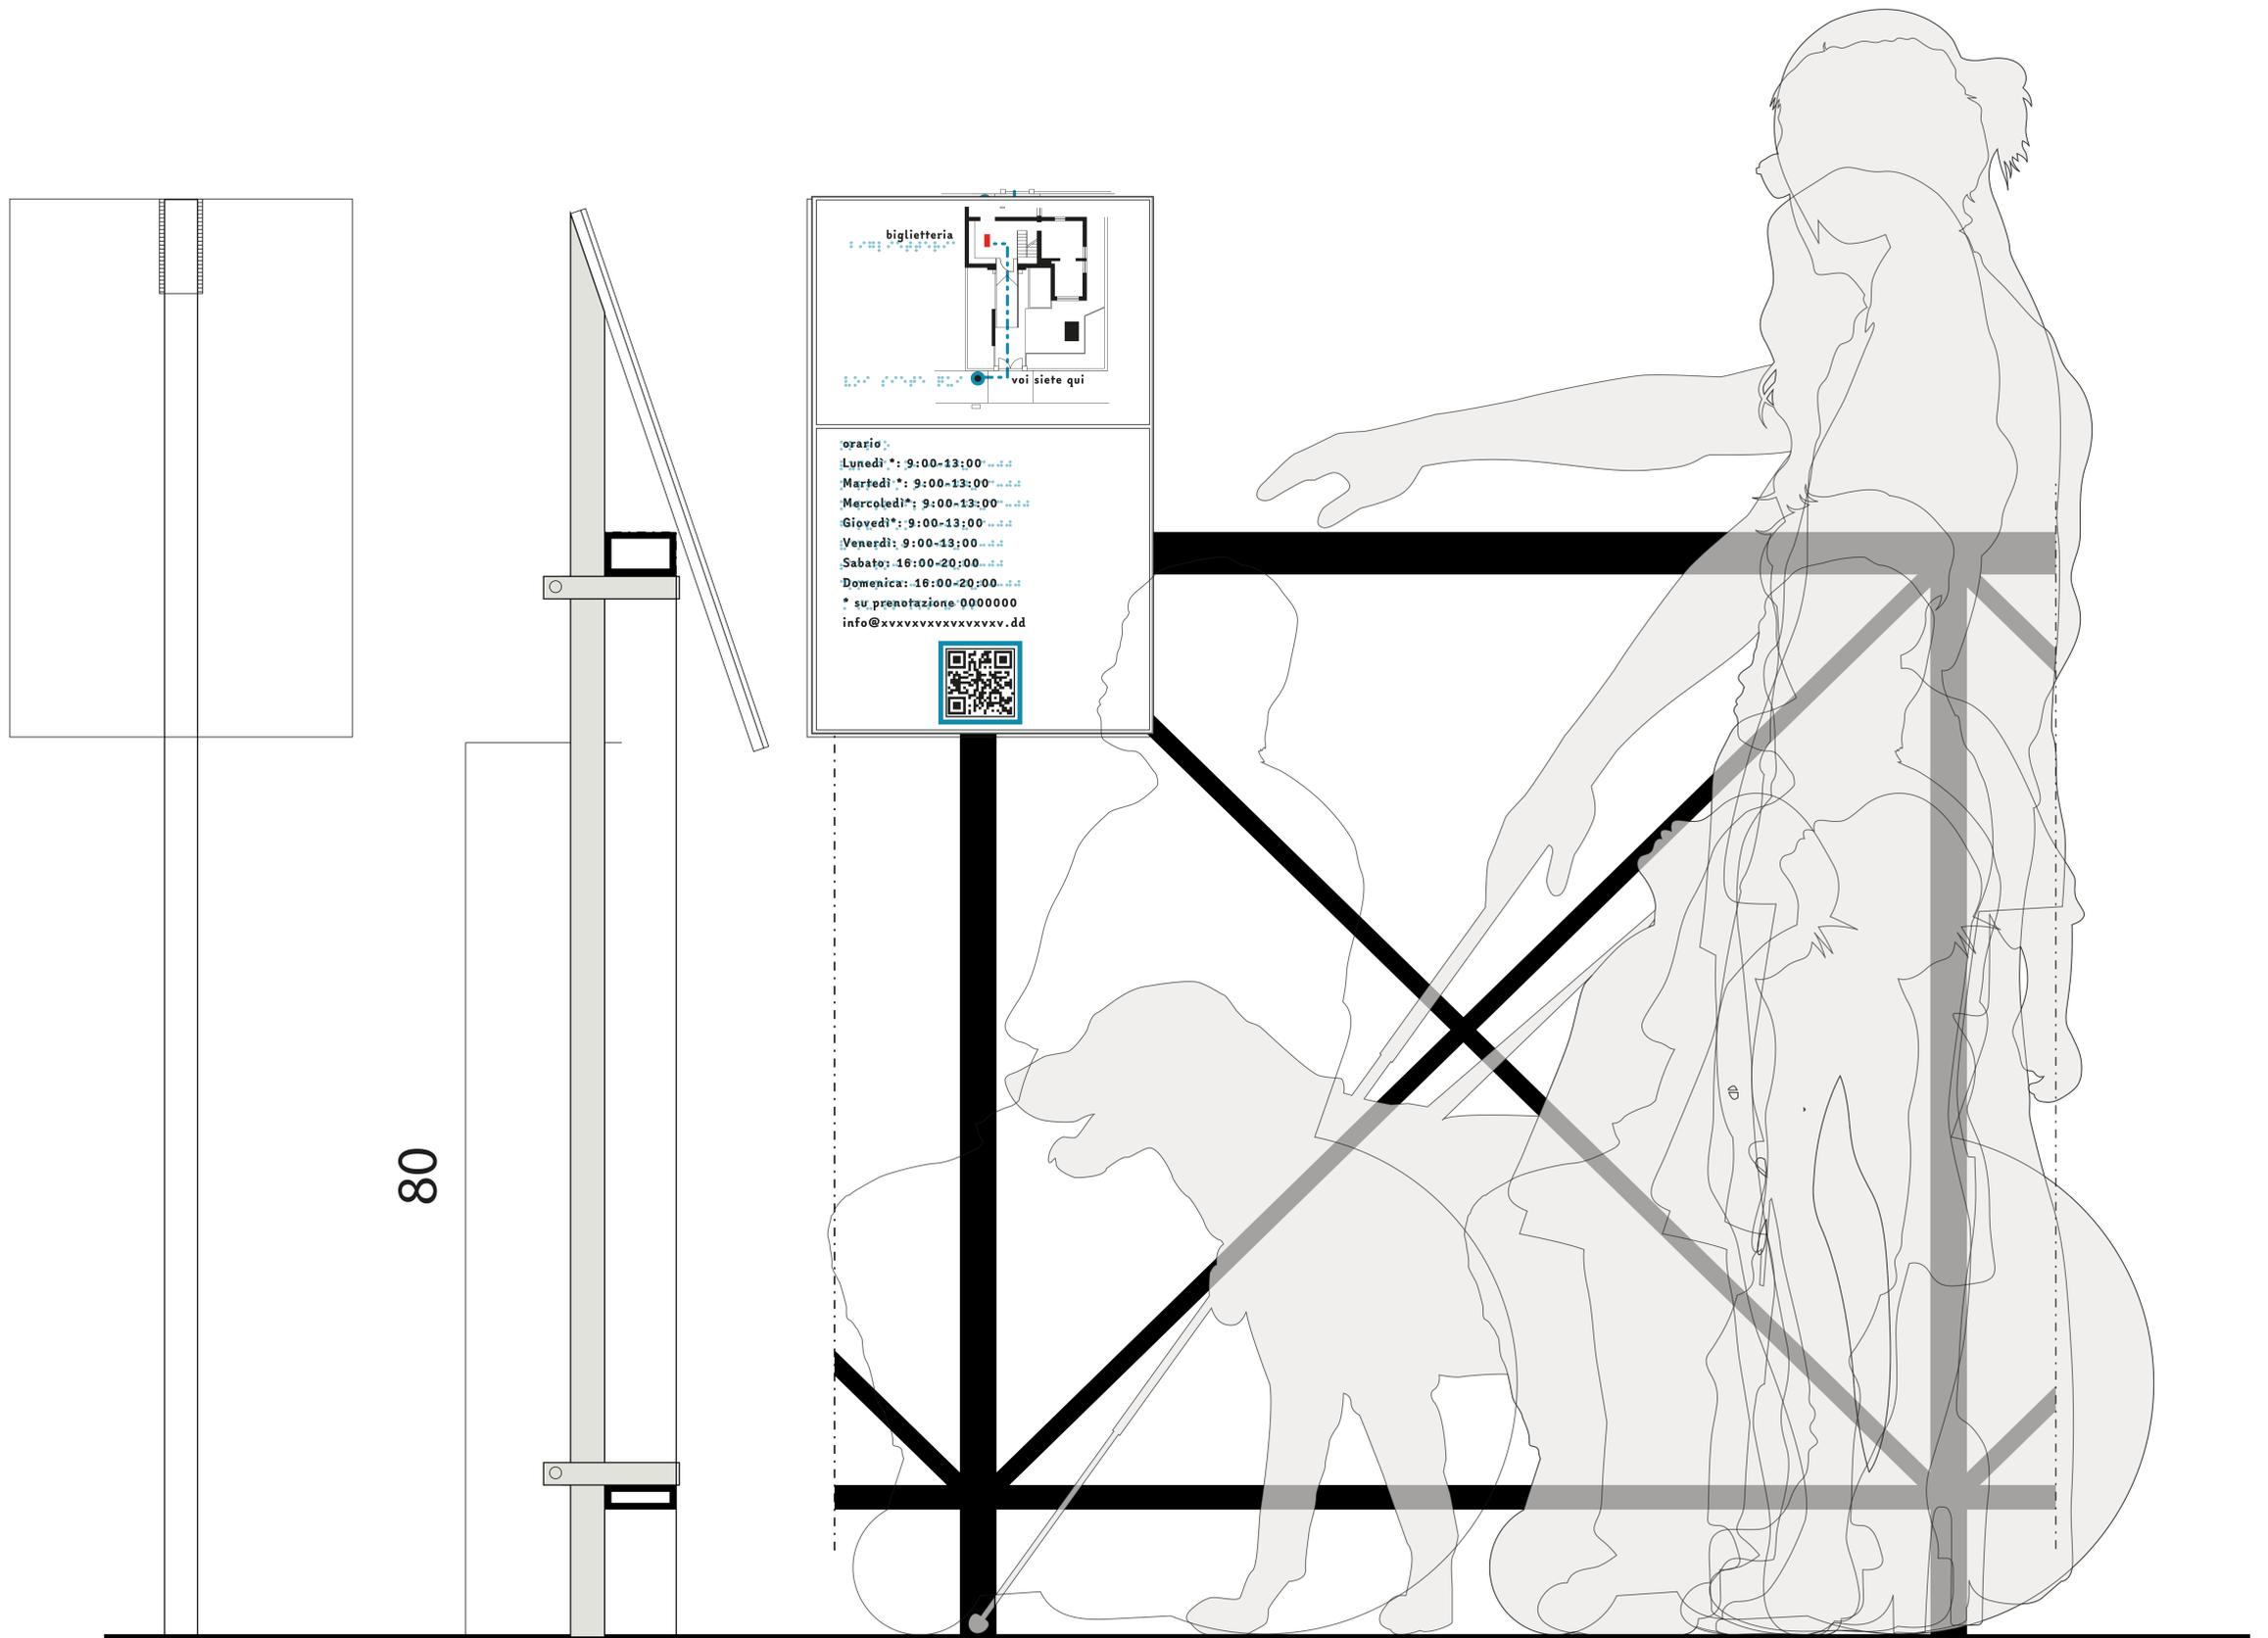

# TOTEM BIDIMENSIONALE (tipo 05 -BOLOGNA - San Mattia)

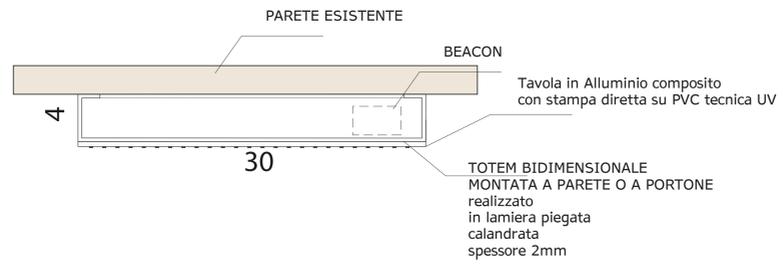

30

TOTEM BIDIMENSIONALE MONTATA A PARETE O A PORTONE realizzato in lamiera piegata calandrata spessore 2mm

biglietteria

voi siete qui

orario:  
 Lunedì\*: 9:00-13:00  
 Martedì\*: 9:00-13:00  
 Mercoledì\*: 9:00-13:00  
 Giovedì\*: 9:00-13:00  
 Venerdì: 9:00-13:00  
 Sabato: 16:00-20:00  
 Domenica: 16:00-20:00  
 \* su prenotazione 000000  
 info@xxxxxxxxxxxxxv.dd

80

50

30

50

50


80

50

biglietteria

voi siete qui

orario:  
 Lunedì\*: 9:00-13:00  
 Martedì\*: 9:00-13:00  
 Mercoledì\*: 9:00-13:00  
 Giovedì\*: 9:00-13:00  
 Venerdì: 9:00-13:00  
 Sabato: 16:00-20:00  
 Domenica: 16:00-20:00  
 \* su prenotazione 000000  
 info@xxxxxxxxxxxxxv.dd

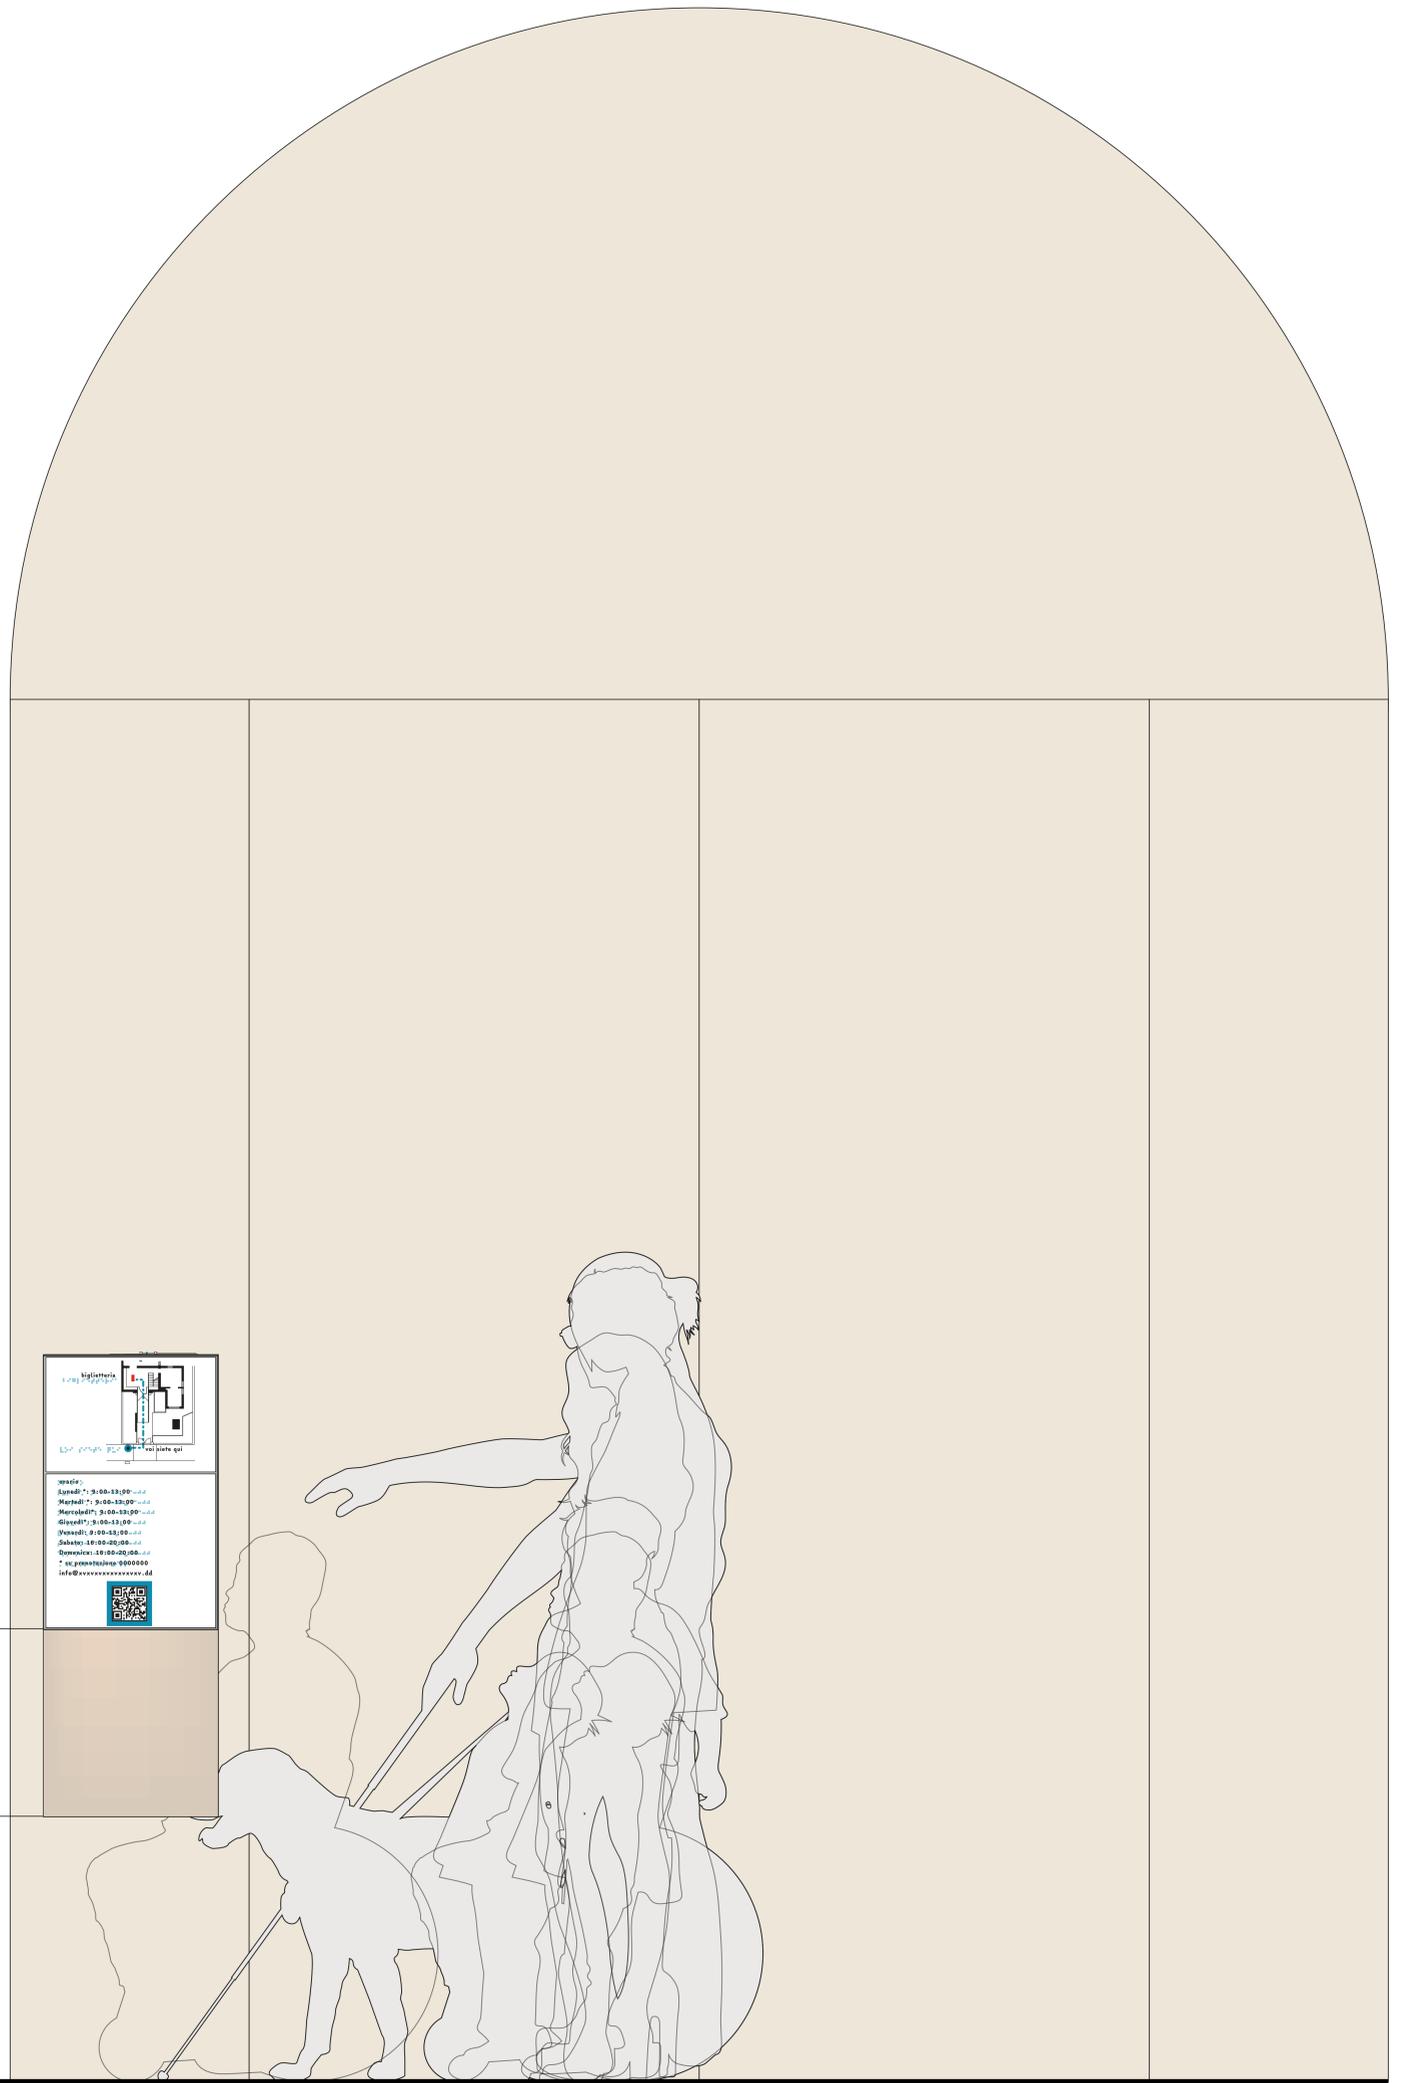

# TOTEM BIDIMENSIONALE (tipo RAVENNA - MAUSOLEO/PALAZZO TEODORICO)

