

FABIO  
FORNASARI  
07.07.2024  
22:23:09  
GMT+01:00



# Ministero della Cultura

DIREZIONE REGIONALE MUSEI EMILIA-ROMAGNA

Piano Eliminazione Barriere Architettoniche (P.E.B.A.) e progetto esecutivo ai fini del miglioramento dei livelli di accessibilità per le sedi della Direzione Musei Emilia-Romagna

finanziato dall'Unione Europea - Next Generation EU - Finanziamenti PNRR Missione 1 - Digitalizzazione, innovazione, competitività e cultura, Component 3 - Cultura 4.0 (M1C3) - Misura 1 "Patrimonio culturale per la prossima generazione" - Investimento 1.2: "Rimozione delle barriere fisiche e cognitive in musei, biblioteche ed archivi".

CUP: F37B21000060001

## PIANO PER L'ELIMINAZIONE BARRIERE ARCHITETTONICHE

Oggetto:

**TATTILOPLANTARE**

Elaborato N.

**12DET**

Progettazione architettonica:

**Arch. Fabio  
Fornasari**

via Gorizia n° 25 - 40131 Bologna (BO)  
tel. 335 5229468  
e-mail fabiofornasari@gmail.com

Scala:



**1:100**

Data:

**05 LUGLIO 2024**

Responsabile Unico del Procedimento:

**Dott.ssa Patrizia Maria Laura Cirino**

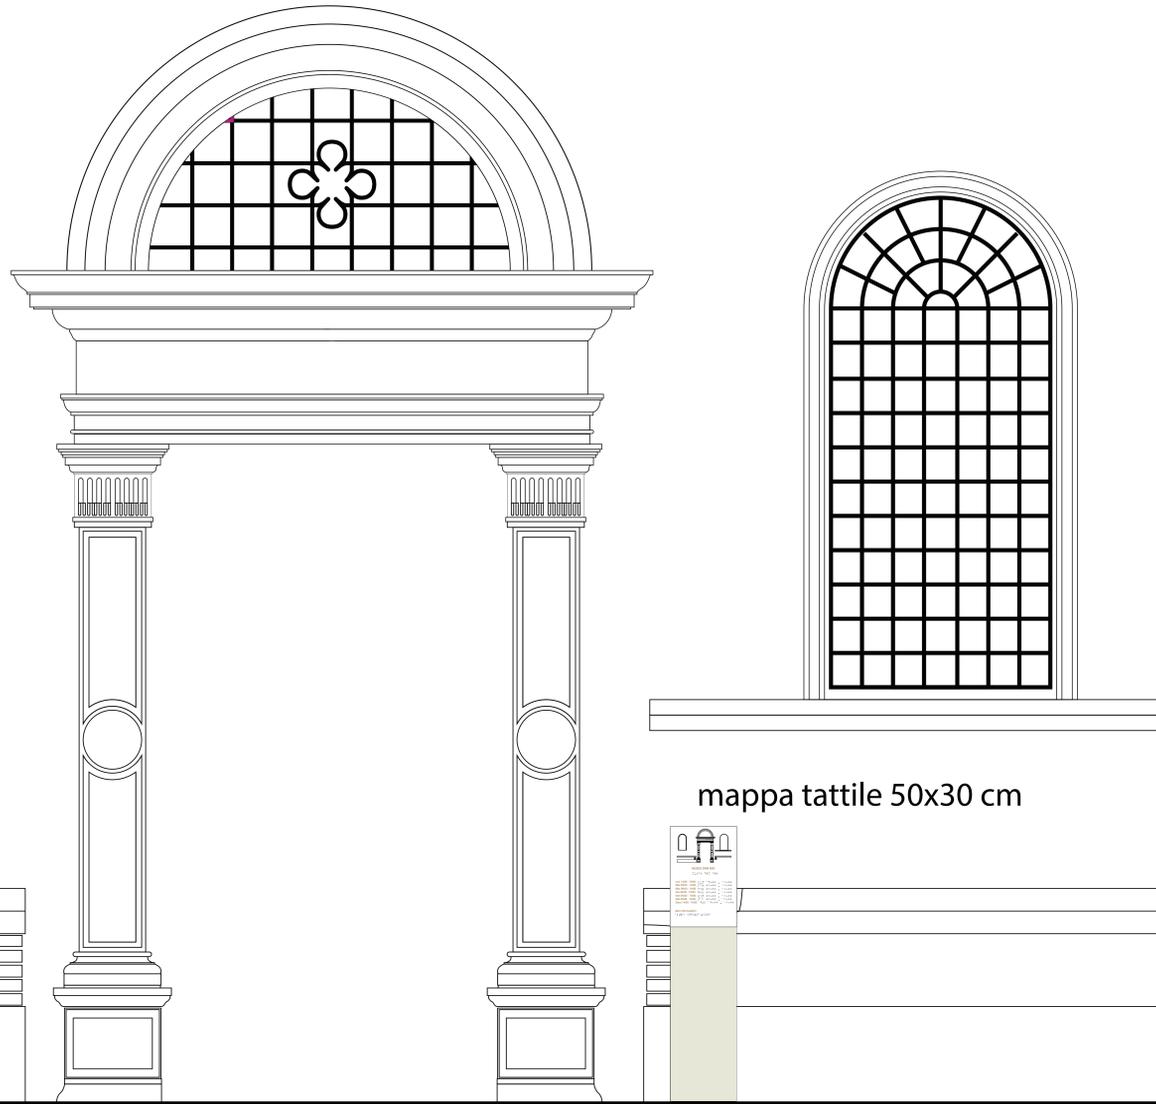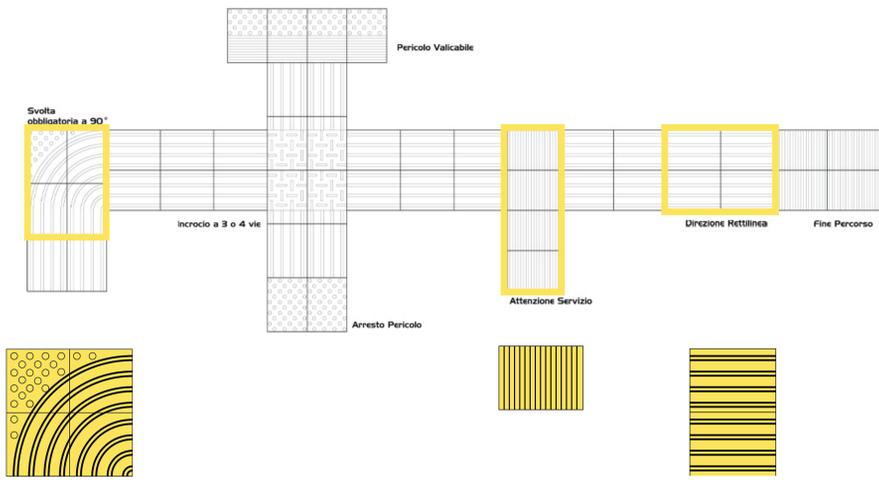


Prospetto

ceramico

sistema tattile plantare a contrasto  
in materiale ceramico segnalatore dell'arrivo  
al "servizio ingresso biblioteca"  
IPOTESI: LOGES LVE

"ANCHE TU SEI QUI"  
TOTEM:



Planimetria

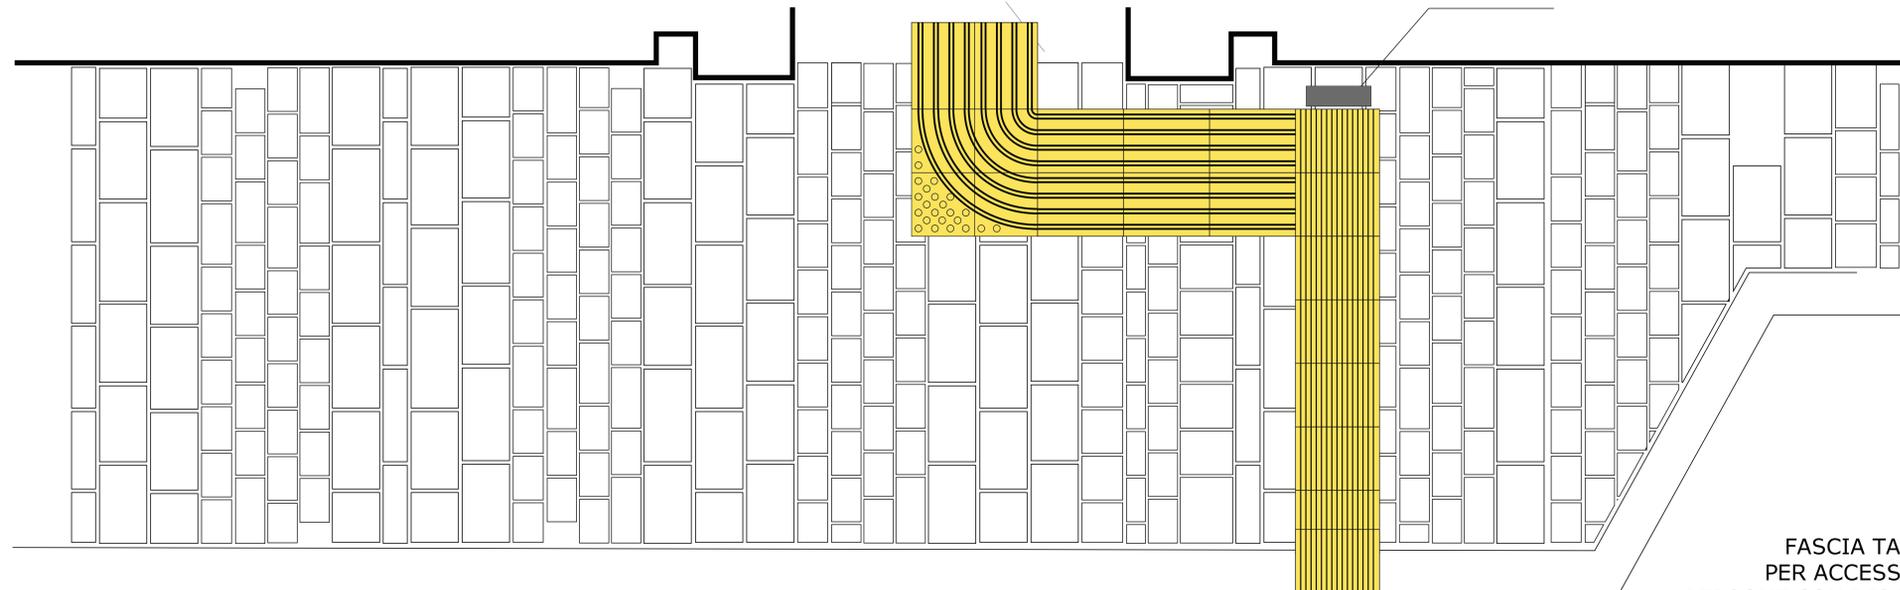

110

intervento:  
CAMMINARE  
FASCIA TATTILOPLANTARE  
PER ACCESSO ALL'AREA PER  
PERSONE CON DISABILITA' VISIVA.  
Segnalazione a terra che  
richiama l'attenzione della presenza  
del totem

IPOTESI LISTELLARE: IN ACRILICO O METALLICO

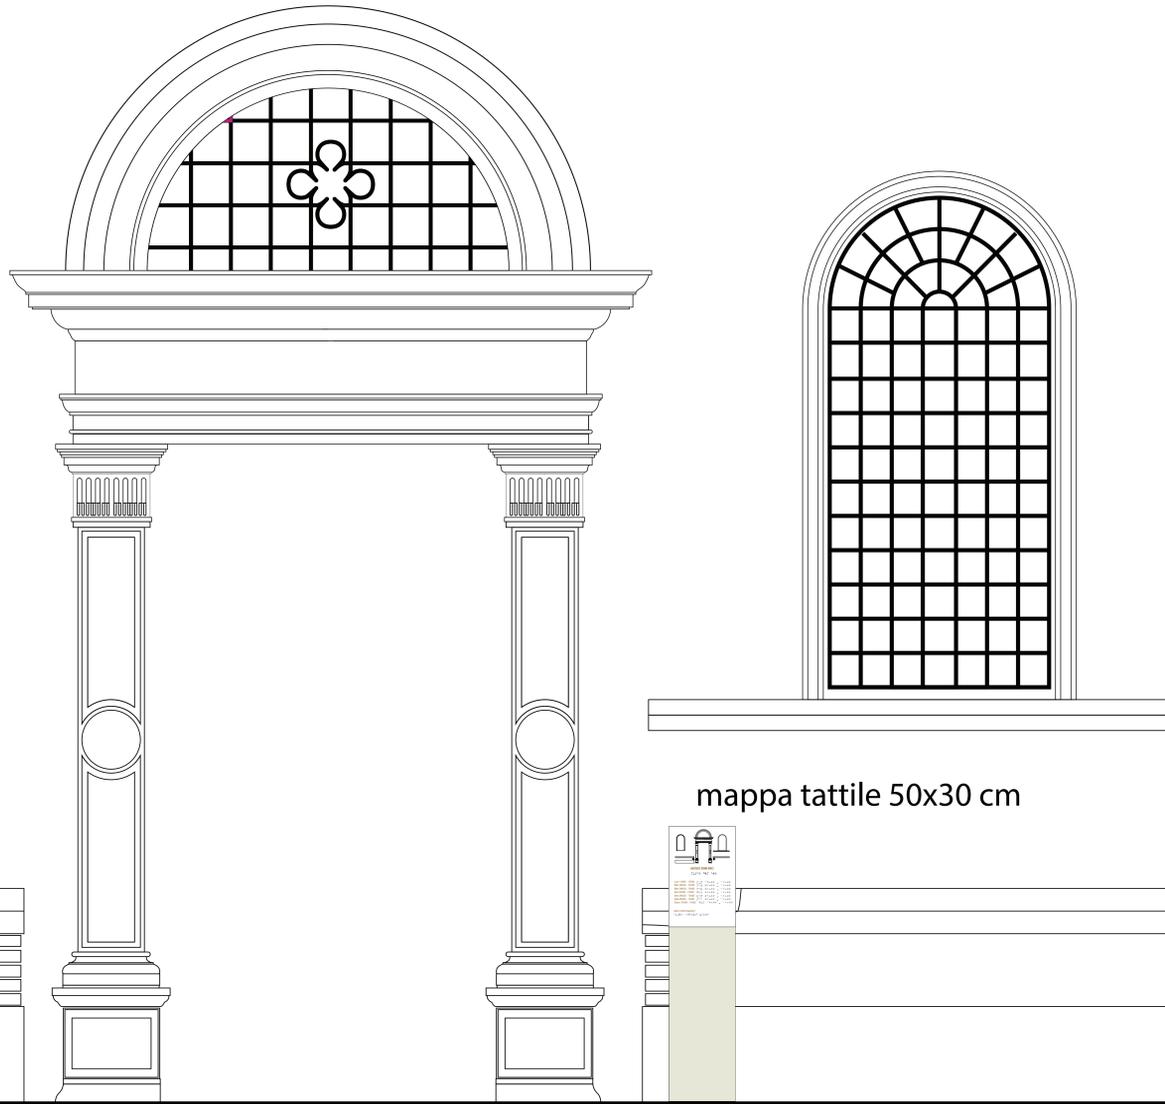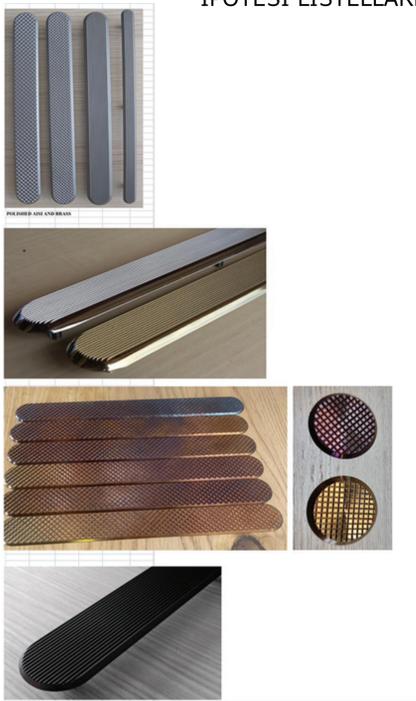


Prospetto

Planimetria

ceramico

sistema tattile plantare a contrasto  
in materiale ceramico segnalatore dell'arrivo  
al "servizio ingresso biblioteca"  
IPOTESI: LISTELLARE

"ANCHE TU SEI QUI"  
TOTEM:

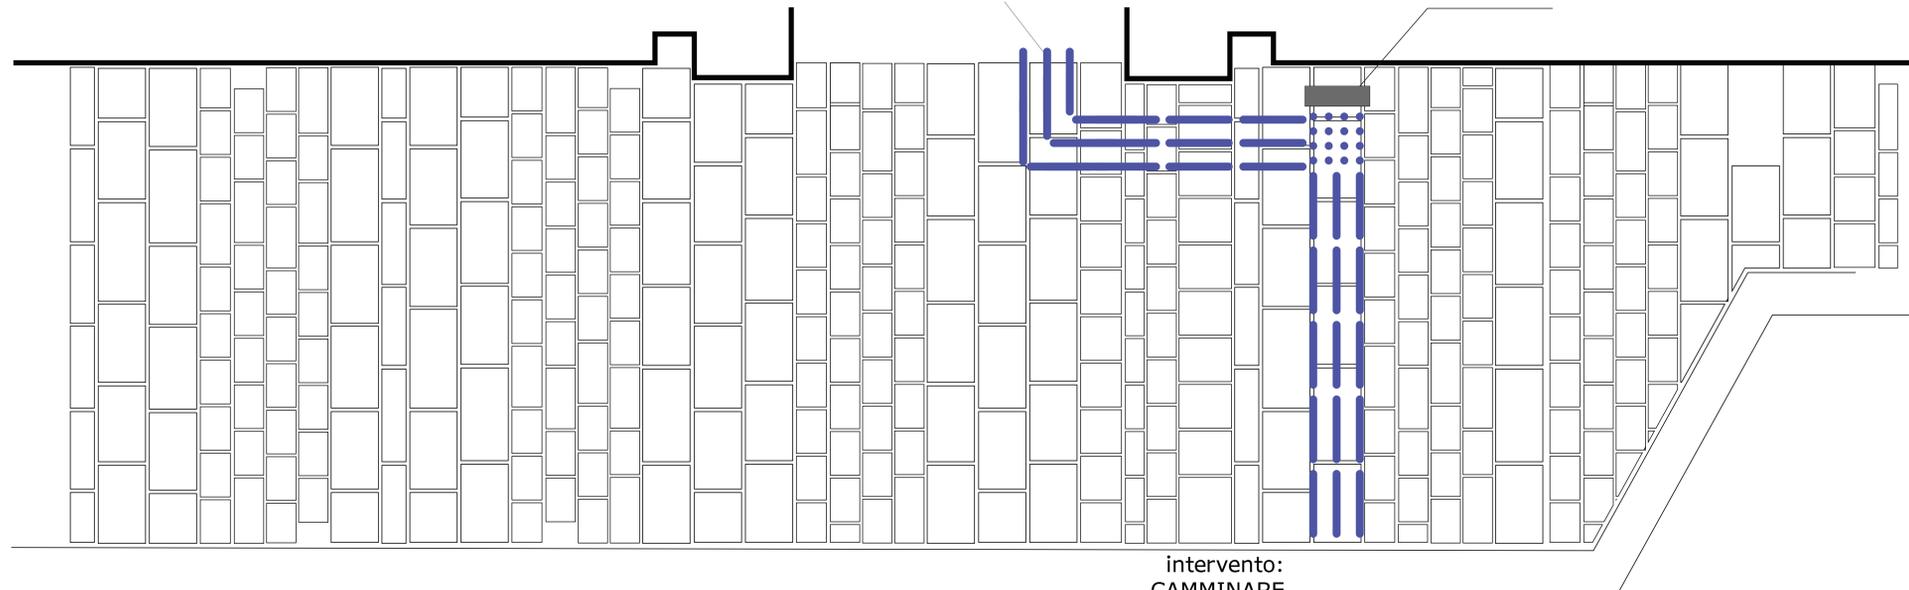

110

intervento:  
CAMMINARE  
FASCIA TATTILOPLANTARE  
PER ACCESSO ALL'AREA PER  
PERSONE CON DISABILITA' VISIVA.  
Segnalazione a terra che  
richiama l'attenzione della presenza  
del totem