



FABIO
FORNASARI
07.07.2024
22:23:09
GMT+01:00

Ministero della Cultura

DIREZIONE REGIONALE MUSEI EMILIA-ROMAGNA

Piano Eliminazione Barriere Architettoniche (P.E.B.A.) e progetto esecutivo ai fini del miglioramento dei livelli di accessibilità per le sedi della Direzione Musei Emilia-Romagna

finanziato dall'Unione Europea - Next Generation EU – Finanziamenti PNRR Missione 1 - Digitalizzazione, innovazione, competitività e cultura, Component 3 – Cultura 4.0 (M1C3) - Misura 1 "Patrimonio culturale per la prossima generazione" - Investimento 1.2: "Rimozione delle barriere fisiche e cognitive in musei, biblioteche ed archivi".

CUP: F37B21000060001

PIANO PER L'ELIMINAZIONE BARRIERE ARCHITETTONICHE

Oggetto:

**DETTAGLIO
LAURETUM IN OLLA**

Elaborato N.

16DET

Progettazione architettonica:

**Arch. Fabio
Fornasari**

via Gorizia n° 25 - 40131 Bologna (BO)
tel. 335 5229468
e-mail fabiofornasari@gmail.com

Scala:

1:100


Data:

05 LUGLIO 2024

Responsabile Unico del Procedimento:

Dott.ssa Patrizia Maria Laura Cirino

BARRIERA VISIVA CON PIANTE IN OLLA
IPOTESI 1: PICCOLO SCAVO PER INTERRAMENTO PIANTE CON RIPORTO DI TERRENO PER AUMENTARE LA STABILITÀ DEL VASO
E PER IL MANTENIMENTO DELL'UMIDITÀ (CON ASSISTENZA ARCHEOLOGICA)

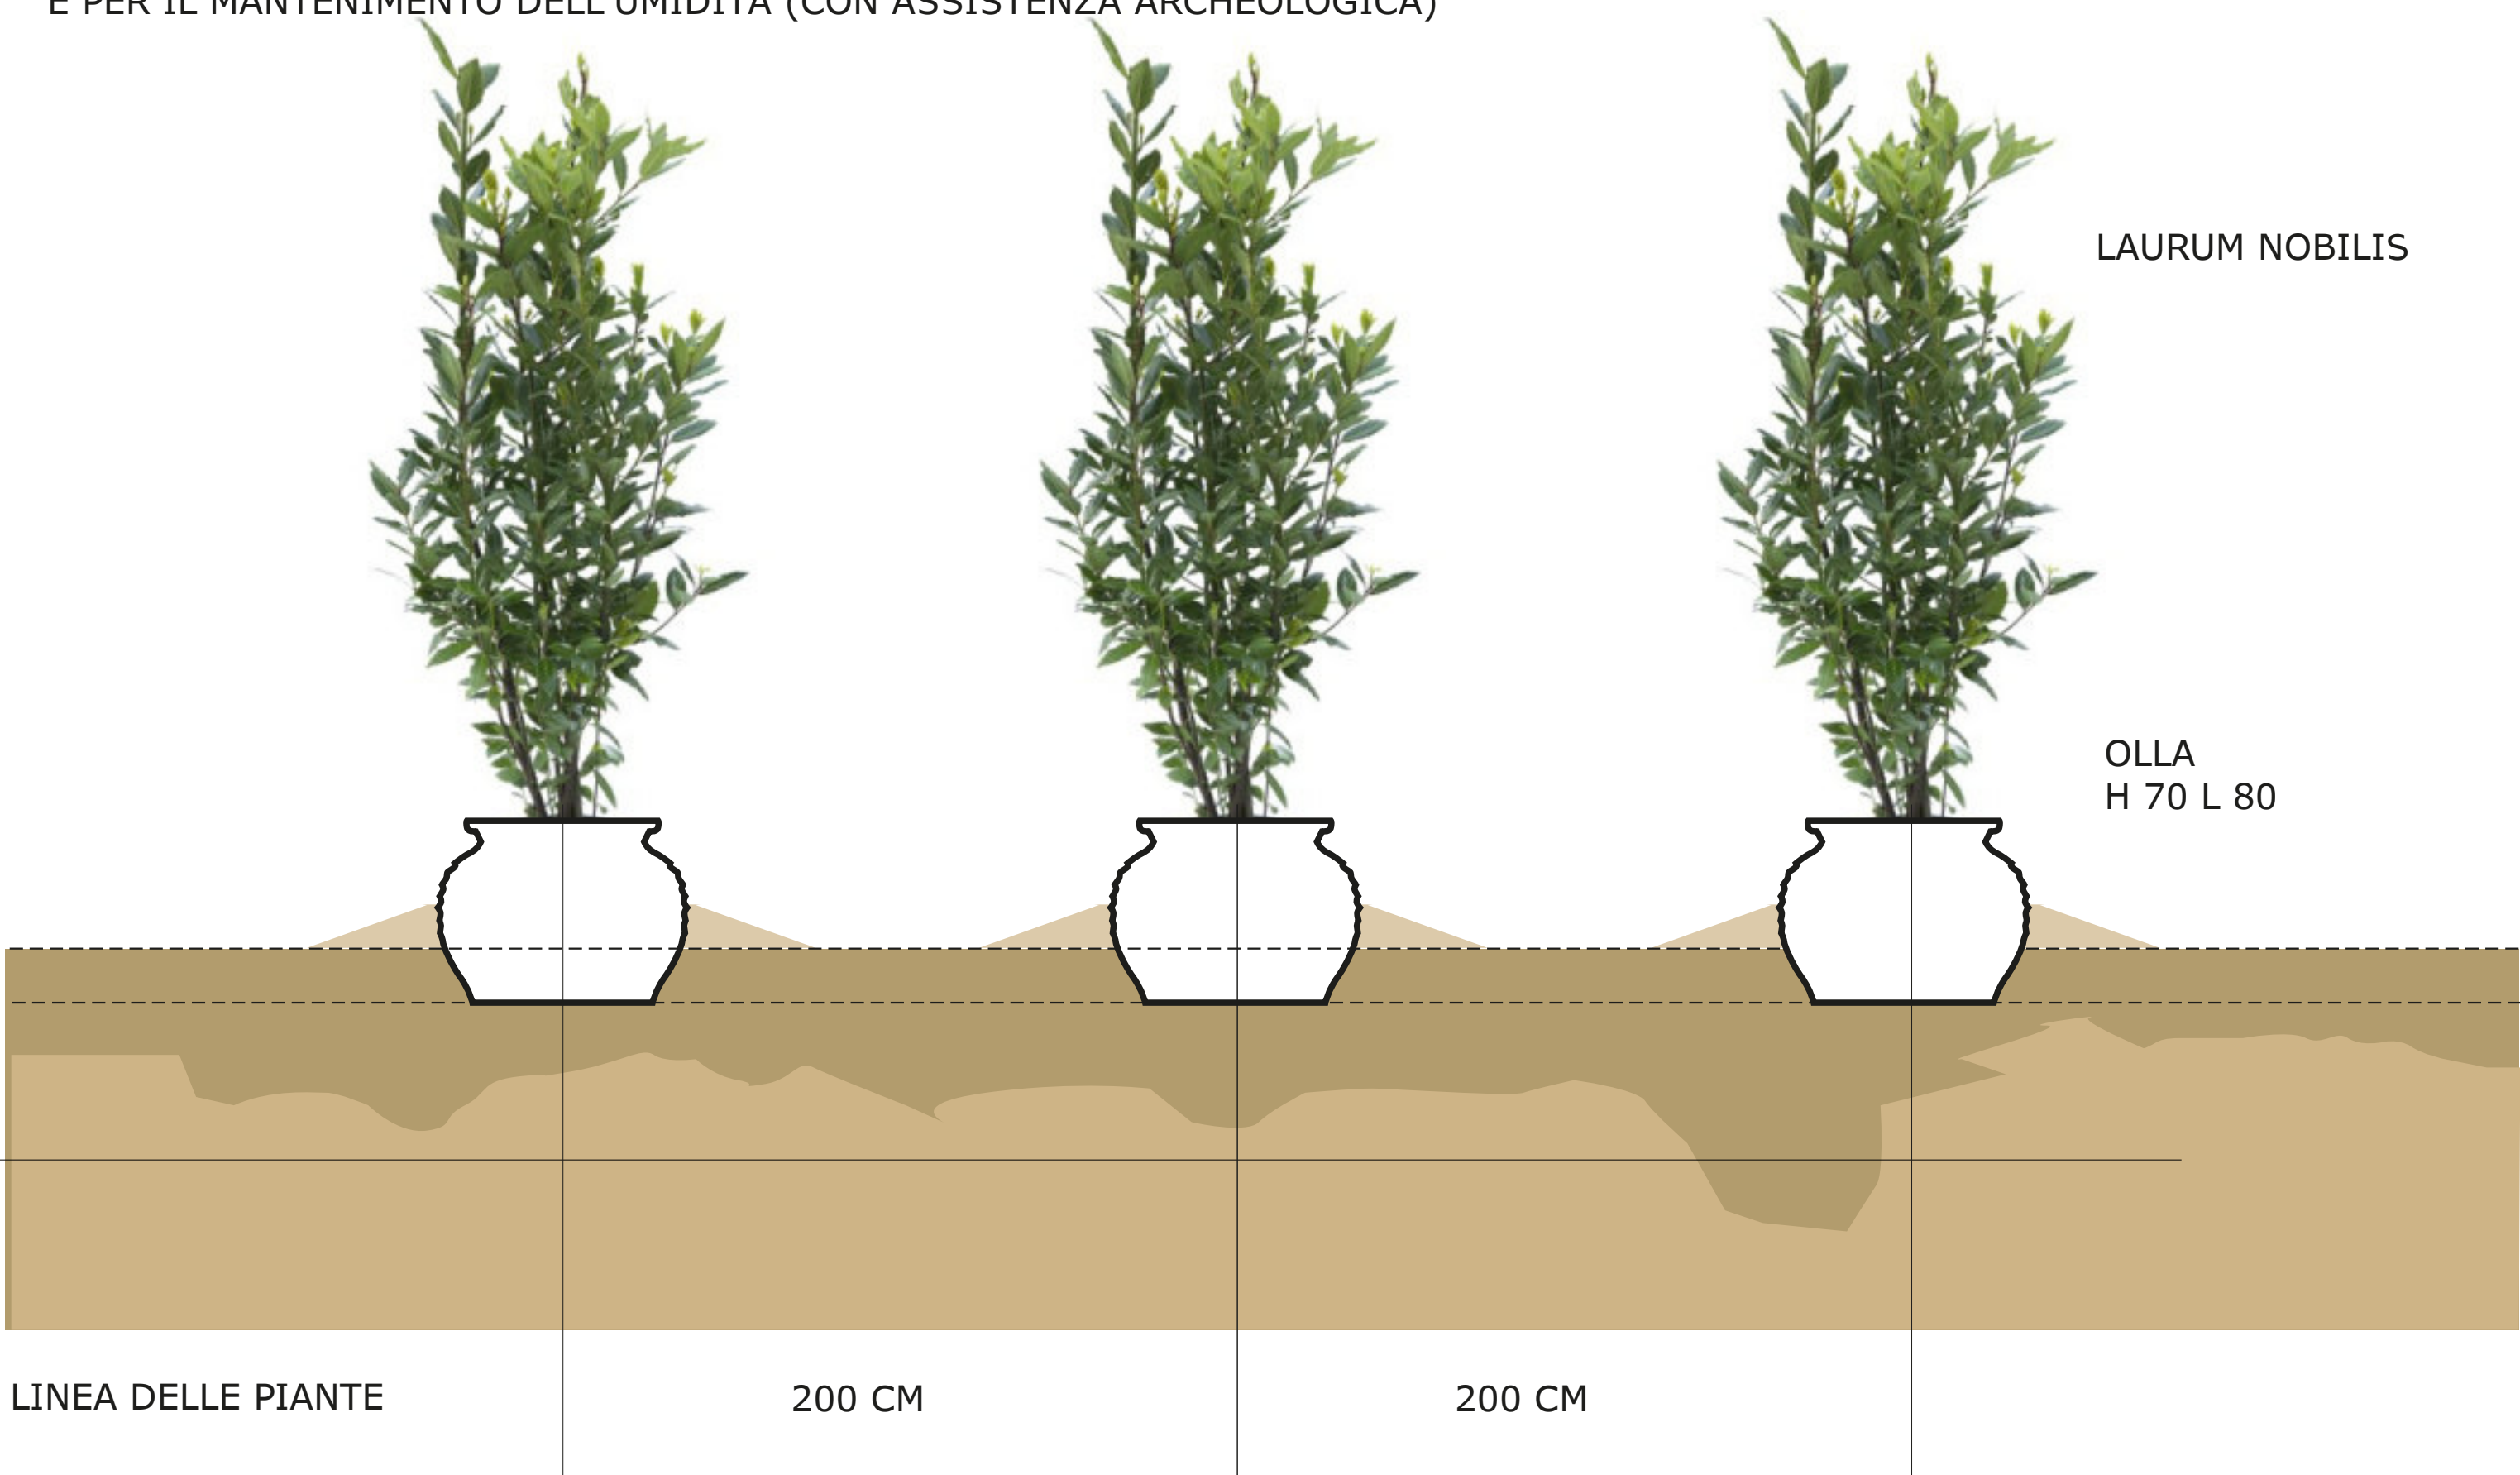

IPOTESI 2: ASPORTO SUPERFICIALE DELL'ERBA PER APPOGGIO OLLA, RIPORTO DI TERRENO LATERALE (CON ASSISTENZA ARCHEOLOGICA)

