

Ministero della Cultura

DIREZIONE REGIONALE MUSEI EMILIA-ROMAGNA

Piano Eliminazione Barriere Architettoniche (P.E.B.A.) e progetto esecutivo ai fini del miglioramento dei livelli di accessibilità per le sedi della Direzione Musei Emilia-Romagna

finanziato dall'Unione Europea - Next Generation EU – Finanziamenti PNRR Missione 1 - Digitalizzazione, innovazione, competitività e cultura, Component 3 – Cultura 4.0 (M1C3) - Misura 1 "Patrimonio culturale per la prossima generazione" - Investimento 1.2: "Rimozione delle barriere fisiche e cognitive in musei, biblioteche ed archivi".

CUP: F37B21000060001

PIANO PER L'ELIMINAZIONE BARRIERE ARCHITETTONICHE

Oggetto:

DETTAGLIO
SUPPORTO DIDASCALIA 18X18 DA TERRA

Elaborato N.

17DET

Progettazione architettonica:

Arch. Fabio
Fornasari

via Gorizia n° 25 - 40131 Bologna (BO)
tel. 335 5229468
e-mail fabiofornasari@gmail.com

Scala:


1:100

Data:


05 LUGLIO 2024

Responsabile Unico del Procedimento:

Dott.ssa Patrizia Maria Laura Cirino

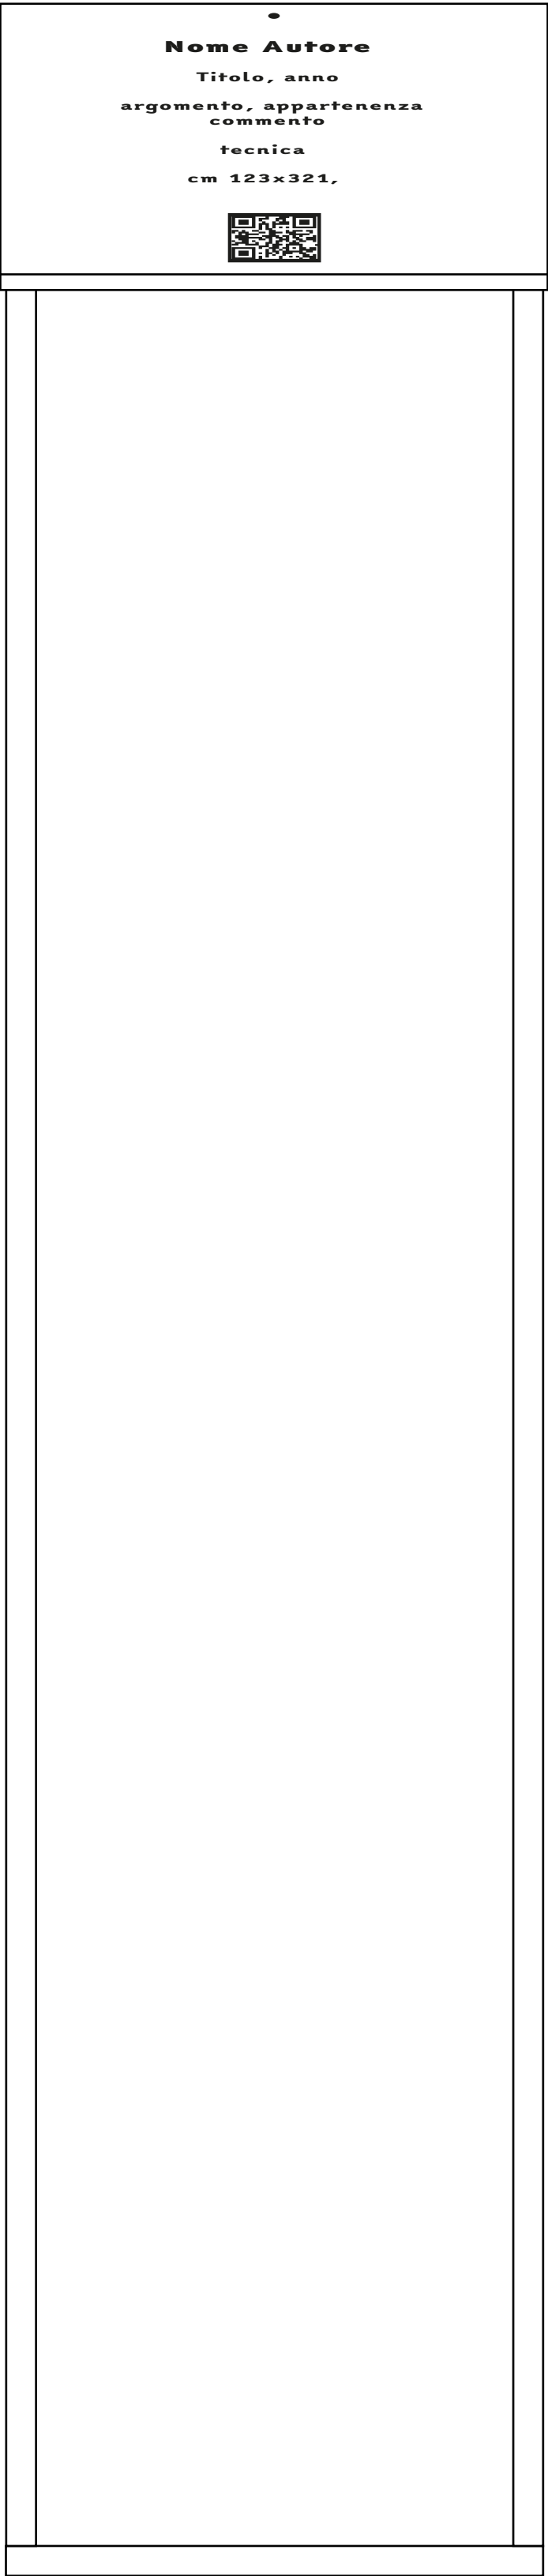

lastra di base
spessore 10 mm

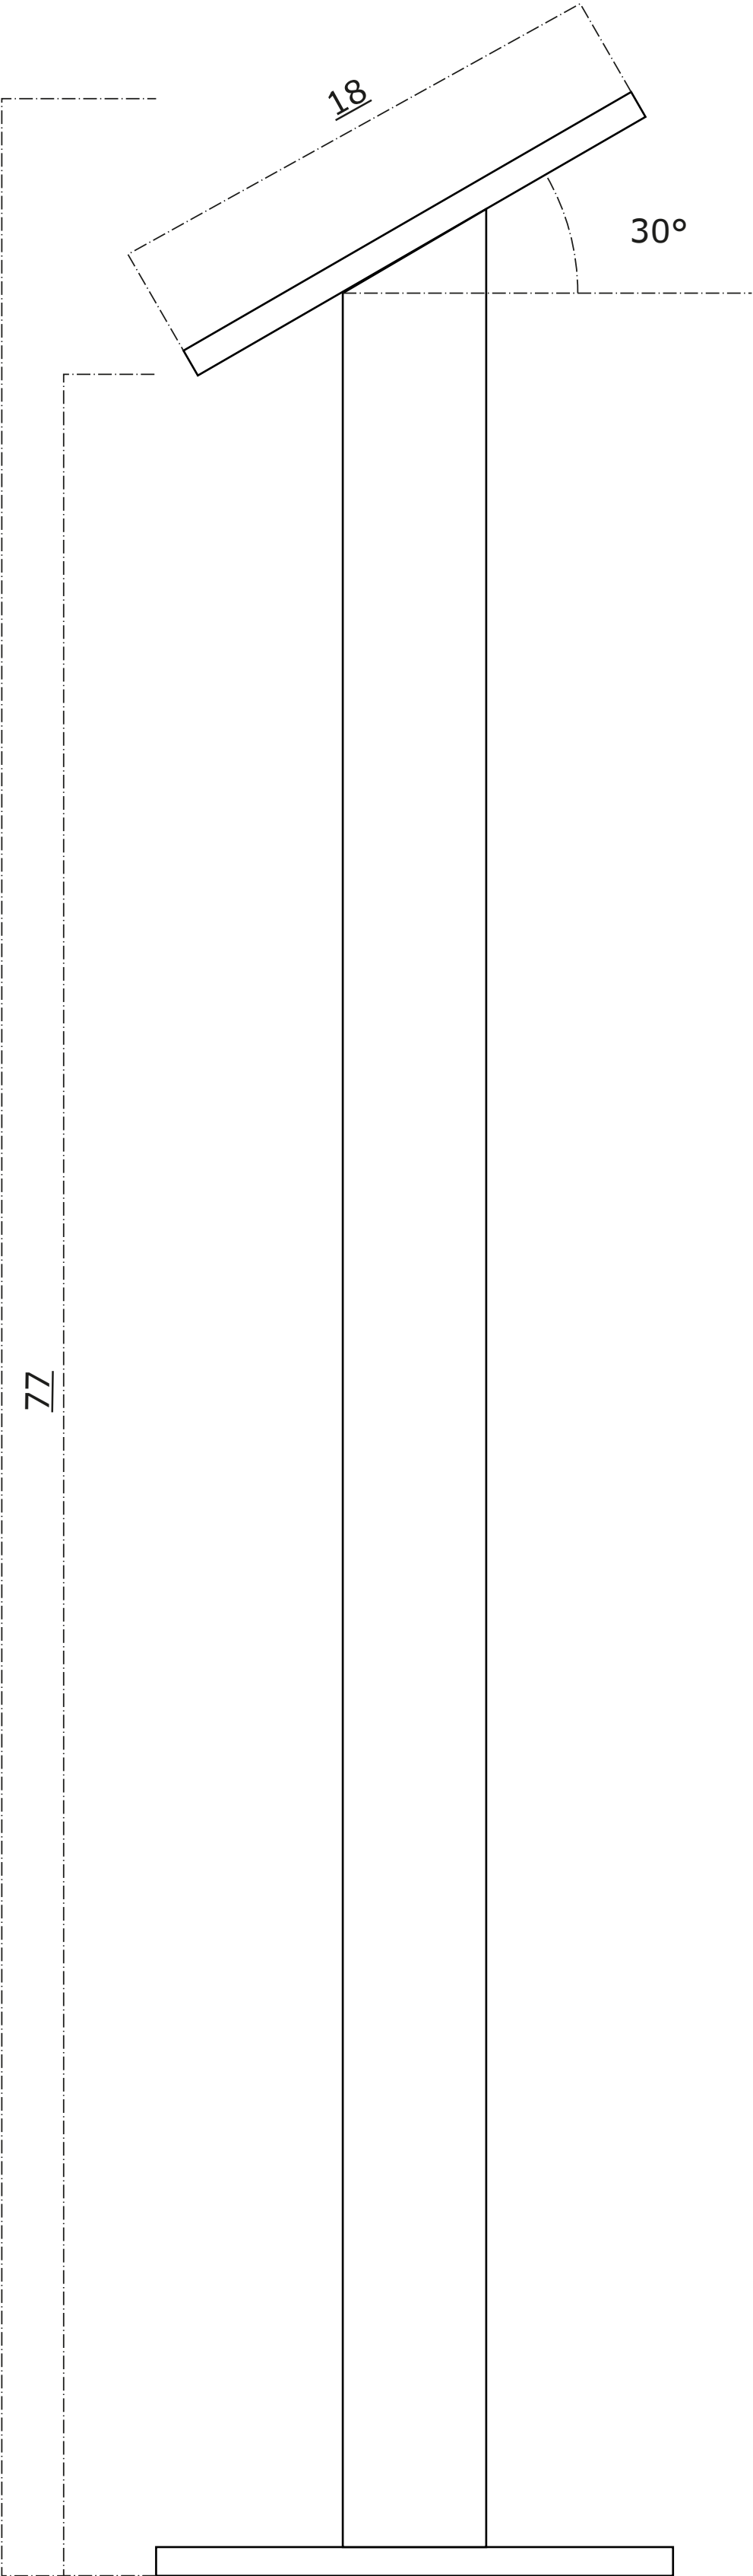

lastra di base
spessore 10 mm

